


HALL AB 182㎡

スクール形式
6名×3列×7列
3名掛け 126名

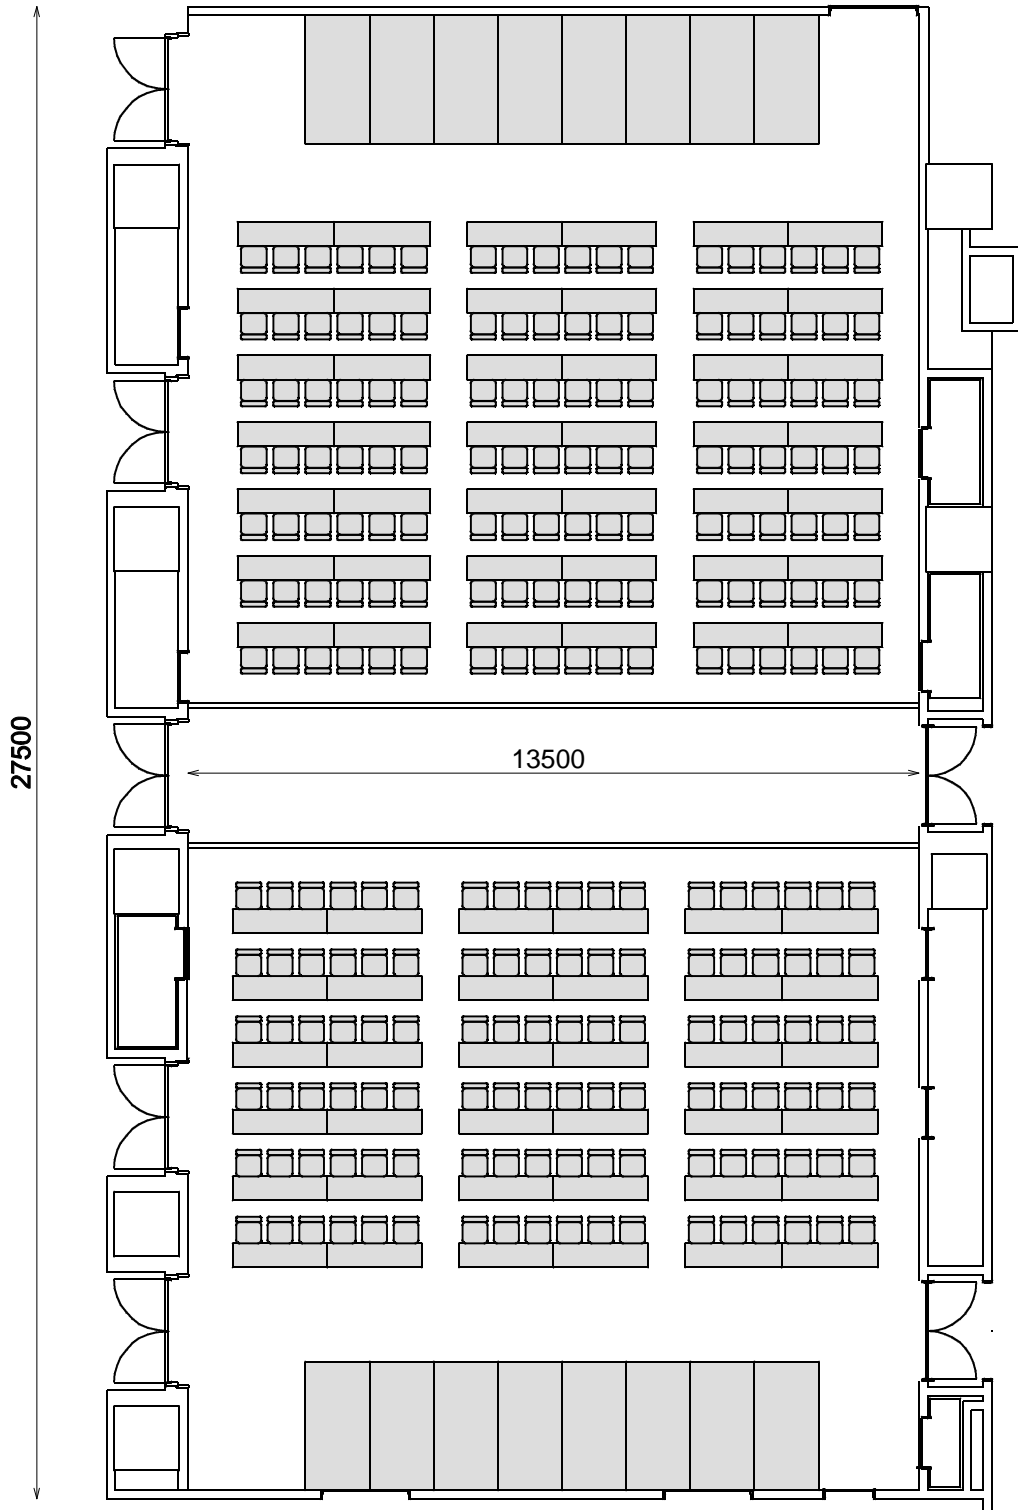

HALL DE 170㎡

スクール形式
6名×3列×6列
3名掛け 108名